


MẶT BẰNG KHU NHÀ A0 (GẦN HỘI TRƯỜNG SỐ 1)

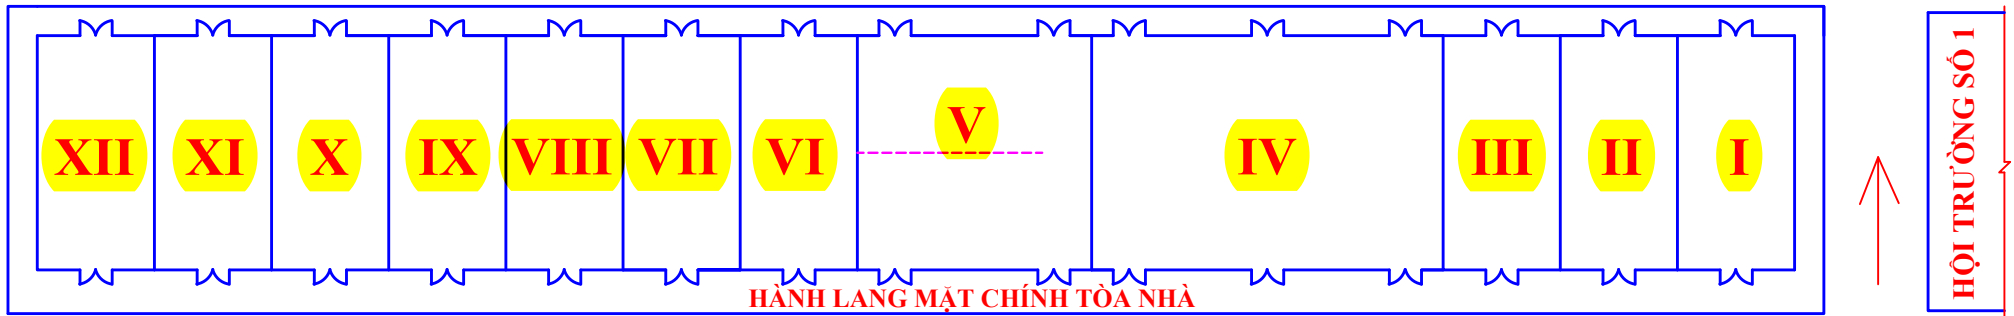

CHÚ THÍCH:

- | | | | |
|---------------------------------|----------------|---------------------------------|---------------|
| I. PTN KỸ THUẬT LẠNH I | (S = 4 x 8 m) | VII. KHO DỤNG CỤ TN-TH | (S = 4 x 8 m) |
| II. PTN KỸ THUẬT LẠNH II | (S = 4 x 8 m) | VIII. PTN KỸ THUẬT LẠNH V | (S = 4 x 8 m) |
| III. PTN KỸ THUẬT LẠNH III | (S = 4 x 8 m) | IX. PTN VIỆN CNSH | (S = 4 x 8 m) |
| IV. PTN KỸ THUẬT LẠNH IV | (S = 12 x 8 m) | X. PTN CÔNG NGHỆ THỰC PHẨM IV | (S = 4 x 8 m) |
| V. PTN CÔNG NGHỆ THỰC PHẨM I,II | (S = 8 x 8 m) | XI. PTN CÔNG NGHỆ THỰC PHẨM V | (S = 4 x 8 m) |
| VI. PTN CÔNG NGHỆ THỰC PHẨM III | (S = 4 x 8 m) | XII. PTN CÔNG NGHỆ THỰC PHẨM VI | (S = 4 x 8 m) |