


# TẦNG 1 KHU NHÀ B3

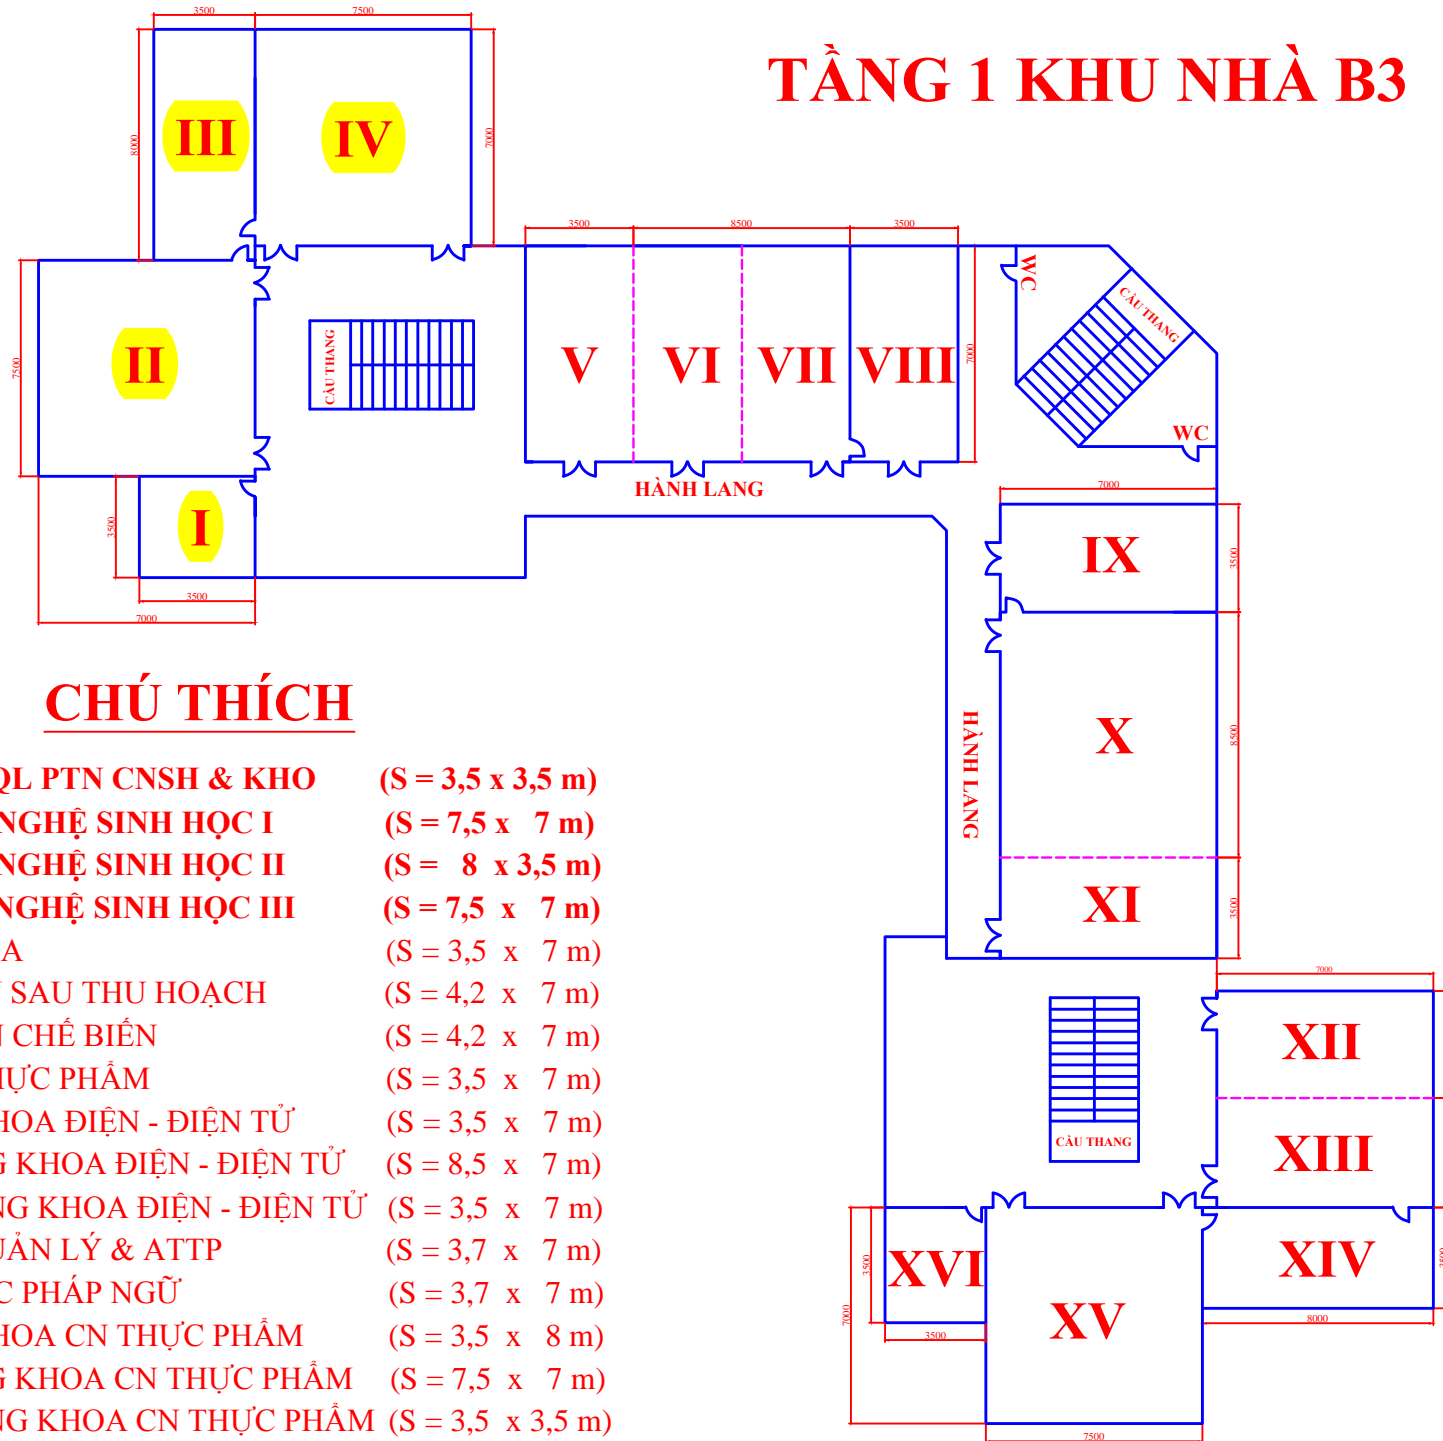

## CHÚ THÍCH

- I. PHÒNG CBQL PTN CNSH & KHO (S = 3,5 x 3,5 m)
- II. PTN CÔNG NGHỆ SINH HỌC I (S = 7,5 x 7 m)
- III. PTN CÔNG NGHỆ SINH HỌC II (S = 8 x 3,5 m)
- IV. PTN CÔNG NGHỆ SINH HỌC III (S = 7,5 x 7 m)
- V. BỘ MÔN HÓA (S = 3,5 x 7 m)
- VI. BỘ MÔN CN SAU THU HOẠCH (S = 4,2 x 7 m)
- VII. BỘ MÔN CN CHẾ BIẾN (S = 4,2 x 7 m)
- VIII. BỘ MÔN THỰC PHẨM (S = 3,5 x 7 m)
- IX. TRƯỞNG KHOA ĐIỆN - ĐIỆN TỬ (S = 3,5 x 7 m)
- X. VĂN PHÒNG KHOA ĐIỆN - ĐIỆN TỬ (S = 8,5 x 7 m)
- XI. PHÓ TRƯỞNG KHOA ĐIỆN - ĐIỆN TỬ (S = 3,5 x 7 m)
- XII. BỘ MÔN QUẢN LÝ & ATP (S = 3,7 x 7 m)
- XIII. PHÒNG HỌC PHÁP NGỮ (S = 3,7 x 7 m)
- XIV. TRƯỞNG KHOA CN THỰC PHẨM (S = 3,5 x 8 m)
- XV. VĂN PHÒNG KHOA CN THỰC PHẨM (S = 7,5 x 7 m)
- XVI. PHÓ TRƯỞNG KHOA CN THỰC PHẨM (S = 3,5 x 3,5 m)

KH: III.00